


งานทอและอุปกรณ์ประปา

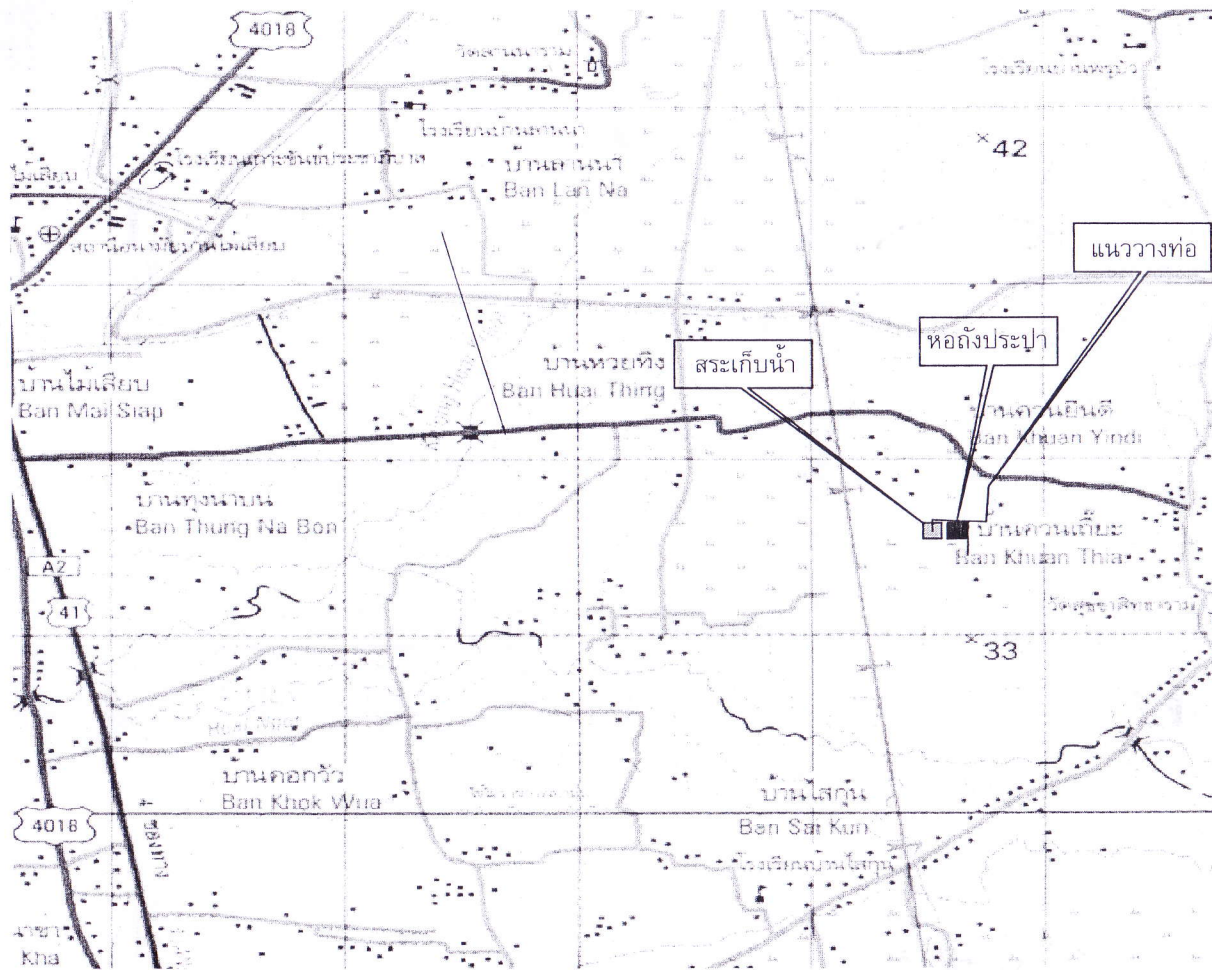

1. วางท่อ HDPE 100 PN 6 Ø 63 มม. โดยวางตามแนวนอนสายความย่นตีและวางท่อไปลงบริเวณสระเก็บน้ำหลังหอถังประปา ระยะทางรวม 270 เมตร พร้อมอุปกรณ์ประกอบงานวางท่อ

๙-๙-๙ **หมายเหตุ** ๙-๙-๙


1. ผู้รับจ้างต้องทำการวางแผนเพื่อให้เป็นไปตามแบบแปลนที่กำหนด การติดตั้ง ตำแหน่ง ทางแยกหรืออุปกรณ์ต่างๆ รวมถึงท่อเมน สามารถเปลี่ยนแปลงได้ตามความเหมาะสมกับสภาพพื้นที่โดยให้อยู่ในดุลพินิจของผู้ควบคุมงาน ทั้งนี้ค่างานที่เปลี่ยนแปลงจะต้องไม่น้อยกว่าค่างานในสัญญาจ้าง
2. ผู้ที่ทำการวางท่อต้องมีควมกว้างให้เหมาะสมกับขนาดของท่อและสถานที่ในการติดตั้ง ด้านข้างของท่อขอยกยथाให้พ้นแนวตึกมากที่สุดเท่าที่จะทำได้ ท่อคู่อัดเรียงและได้ระดับราบสม่ำเสมอ ถ้ามีน้ำขังในคู่อัดทำให้แห้งเสียจนท่อกามีลักษณะฉีกหรือให้สายหยาบหนาประมาณ 10 เซนติเมตร เกินนี้ถือว่าเกิน ค่าเผื่อต้องไม่น้อยกว่า 50 เซนติเมตร เช่นเมื่ออุปกรณ์ในการวางหรือวัสดุที่อยู่ในคู่อัดมีวัสดุควบคุมงานก่อสร้างพิจารณาให้ขอยกยथाจึงดำเนินการเป็นอย่างไร เมื่อเสร็จงานวางท่อในแต่ละช่วงให้อุตสาหกรรมต่อด้วยวัสดุในการต่อ และใส่สกรู หรือตัวยึดเข้าไปในท่อ
3. กรณีตรวจสอบข้อผิดพลาดหรืออุปกรณ์การติดตั้ง หากผู้ควบคุมงานมองว่าผิดและคณะกรรมการตรวจสอบการจ้างเห็นควรให้ทดสอบวัสดุอุปกรณ์ต่างๆ ให้ผู้รับจ้างทดสอบโดยการใช้อุกรณ์ตามต้นน้ำอัดเข้าไปในส่วนประกอบที่จะทดสอบ
4. กรณีตรวจสอบการรั่วซึมในพื้นที่หลังจากการวางท่อเมนส่วนนี้แล้ว โดยใช้ระดับน้ำจากท่อเมนส่วนนี้วัดของเหลวสะพาน ตรวจสอบการรั่วซึมบริเวณข้อต่อ จุดดูแล หรืออุปกรณ์ต่างๆ หากมีรั่วจรั่วซึมต้องทำการแก้ไขทันที วิศวกรทำการก่อนการลงความท่อ
5. การลงความท่อขอยกยथाการวางท่อและต่อท่อเป็นที่เรียบร้อยแล้ว ให้ทำการผูกมัดโดยใช้ดินตะกอนที่ไม่มีกรวด หิน ให้แน่นเสียก่อน ให้ละเว้นการผูกมัดในช่วงข้อต่อหรือทางแยก กันกว่าจะทำการทดสอบการรั่วซึมในที่นี้แล้วเสร็จ




องค์การบริหารส่วนตำบลเกาะช้าง
ต.เกาะช้าง อ.ชะวอด จ.นครศรีธรรมราช

แบบเลขที่ 1

โครงการขยายเขตระบบท่อเอนลิ่งน้ำดิบ ม.7 ตำบลเกาะช้าง

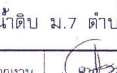เขียนแบบ	นายพิพัฒน์ หนัณนิต นายช่างโยธาชำนาญงาน		นาย	นาง
ตรวจสอบ	นางสาวพรทิพย์ วุฒิวงค์ ผู้อำนวยการกองช่าง		นาย	นาง
เห็นชอบ	นายวิทยา ผู้ประจักษ์ ปลัด อบต.		นาย	นาง
อนุมัติ	นายอุสมน โขนิยวัฒน์ นายก อบต.เกาะช้าง		นาย	นาง
		วันที่	1	2

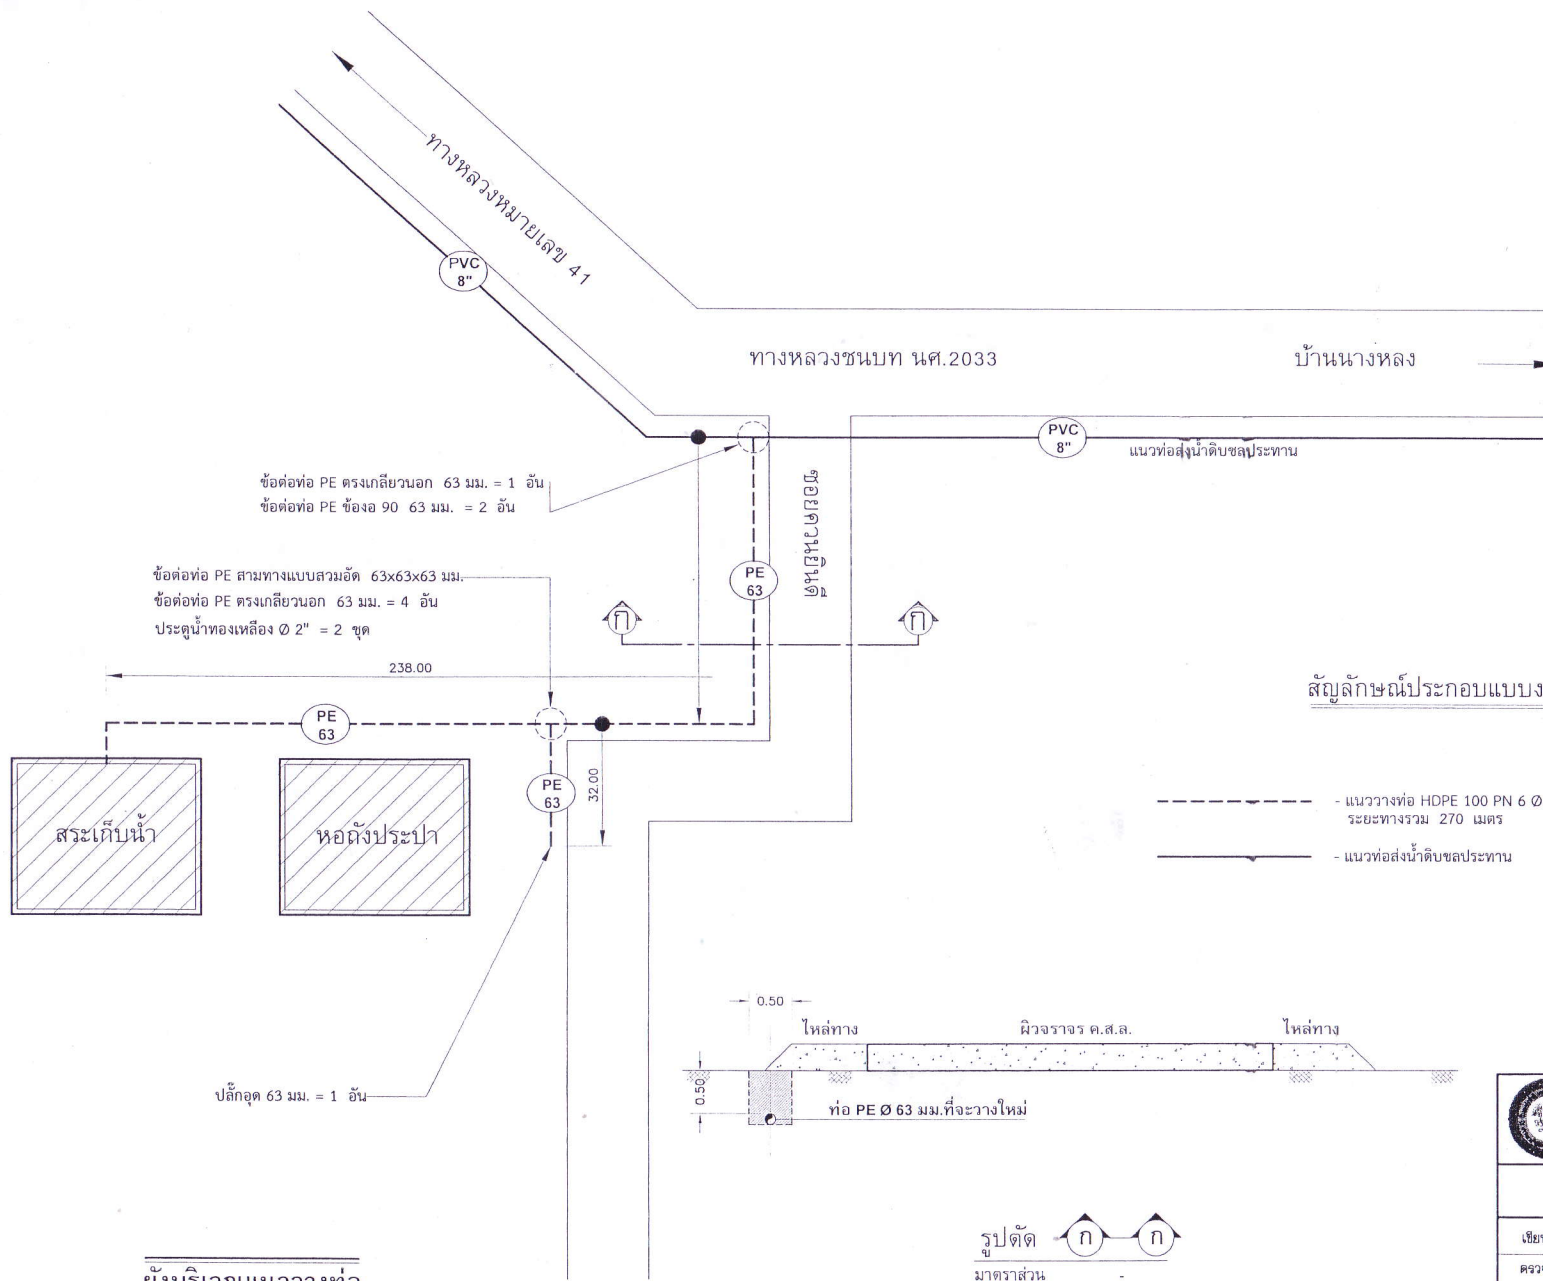

สัญลักษณ์ประกอบแบบงานวางท่อ

- - แนววางท่อ HDPE 100 PN 6 Ø 63 มม. ระยะทางรวม 270 เมตร
- - แนวท่อส่งน้ำดิบชลประทาน
- วางท่อปลอก
- วางลอดท่อระบายน้ำ

ผังบริเวณแนววางท่อ

รูปตัด
มาตรฐาน



องค์การบริหารส่วนตำบลเกาะจันทร์
ต.เกาะจันทร์ อ.ชะอวด จ.นครศรีธรรมราช

โครงการขยายเขตระบบท่อเมนส่งน้ำดิบ ม.7 ตำบลเกาะจันทร์

เขียนแบบ	นายพิเชษฐ์ หนานเกิด นายชำนาญ ชำนาญงาน	แบบเลขที่
ตรวจสอบ	นางสาวพรทิพย์ วุฒินันท์ ผู้อำนวยการกองช่าง	
เห็นชอบ	นายวิทย์ชา ฟูประดิษฐ์ ปลัด อบต.	
อนุมัติ	นายอุดม ไชยมักัด นายก อบต.เกาะจันทร์	
วันที่		2
		2