



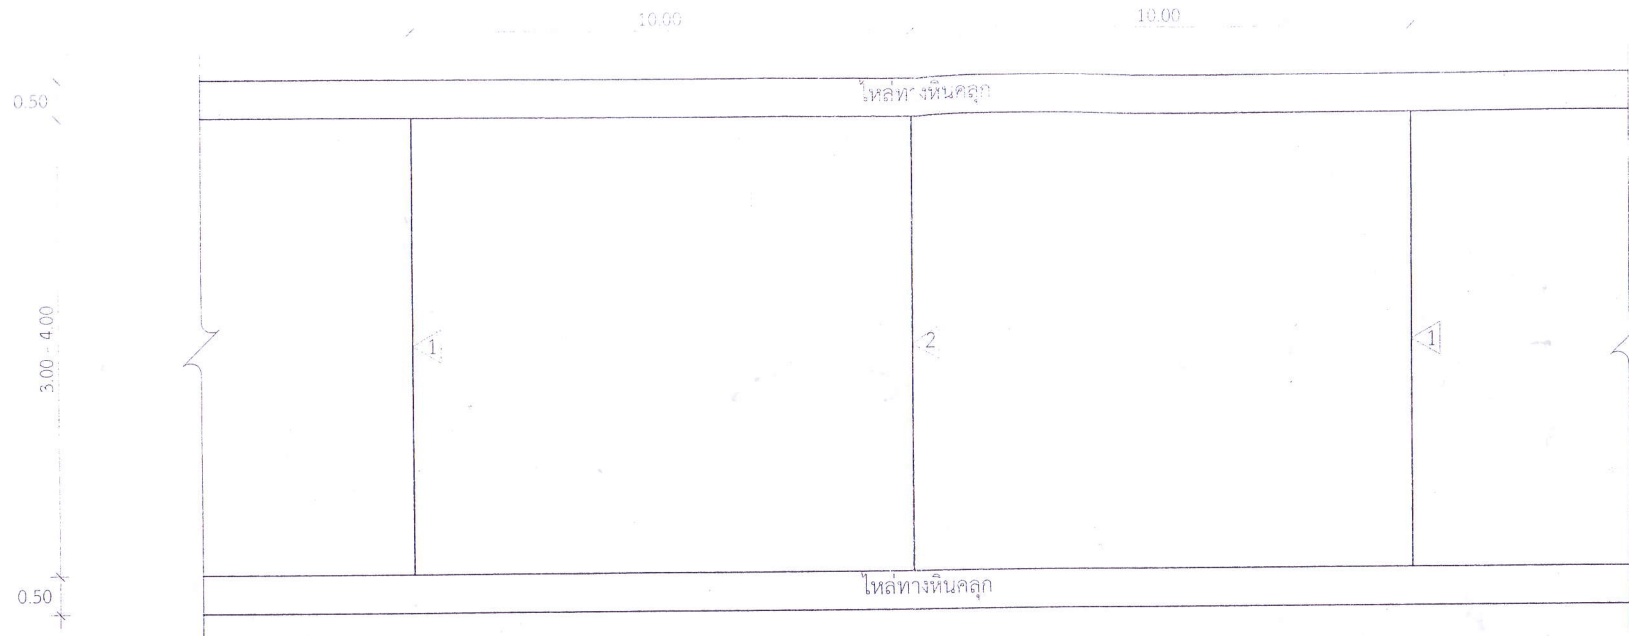

- 1 CONTRACTION JOINT ทุกระยะ 10.00 เมตร
 2 EXPANSION JOINT ทุกระยะ 50.00 เมตร

แปลนแสดงรอยต่อถนนคอนกรีตเสริมเหล็ก

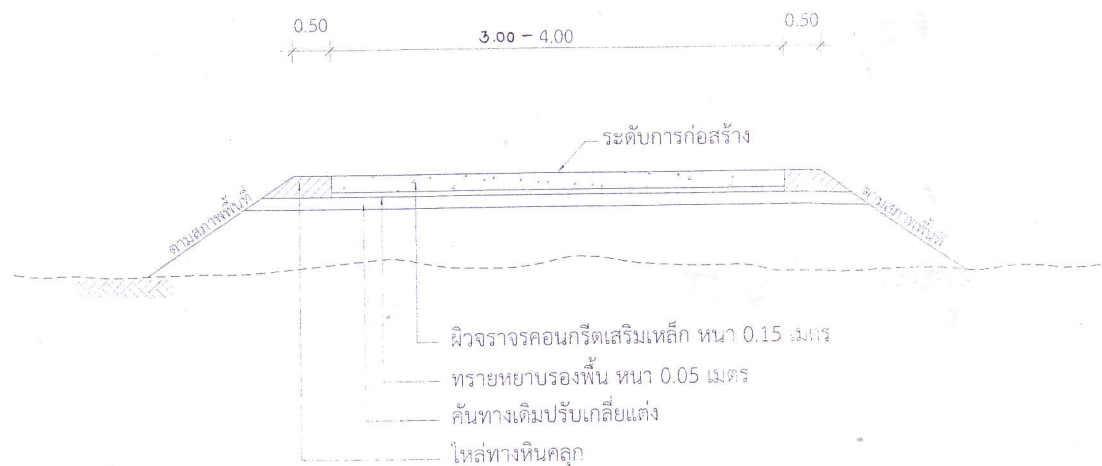


รูปตัดโครงสร้างถนนคอนกรีตเสริมเหล็ก


องค์การบริหารส่วนตำบลเกาะจันทร์
 ต.เกาะจันทร์ อ.ชะอวด จ.นครศรีธรรมราช

แบบถนนคอนกรีตเสริมเหล็ก กว้าง 3.00 - 4.00 เมตร

เขียนแบบ	นายวิวัฒน์ หนักเกิด นายช่างโยธาชำนาญงาน	แบบเลขที่
ตรวจสอบ	นางสาวพรทิพย์ วุฒิวงศ์ ผู้อำนวยการกองช่าง	1
อนุมัติ	นายวิทยา บุรณะดิษฐ์ ปลัดองค์การบริหารส่วนตำบล	2
	นายอุดม ไชยภักดี นายก อบต.เกาะจันทร์	

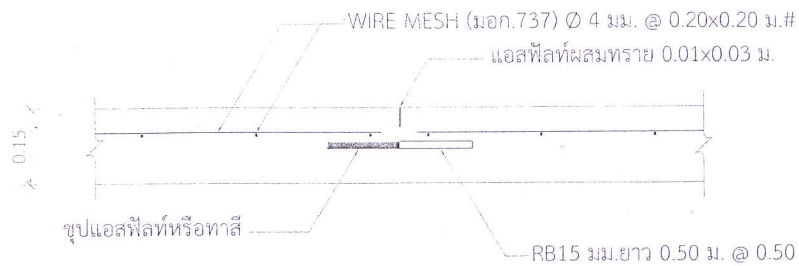

CONTRACTION JOINT

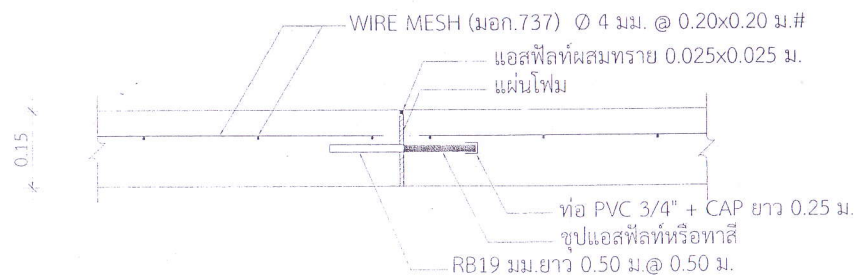


EXPANSION JOINT

รายการประกอบแบบ

1. ผิวจราจรคอนกรีต ให้ใช้คอนกรีตที่มีกำลังอัดประลัยของแท่งตัวอย่างคอนกรีตลูกบาศก์ 15x15x15 ซม. ที่อายุ 28 วัน ไม่น้อยกว่า 240 กก./ซม.² แต่จะตรวจรับผลงานให้เมื่อนำแท่งตัวอย่างคอนกรีตดังกล่าวที่อายุ 7 วัน ไปทำการทดสอบและสามารถรับน้ำหนักได้ไม่น้อยกว่า 70% ของของกำลังอัดคอนกรีตอายุ 28 วัน และสามารถเปิดใช้งานได้
2. เหล็กเสริมให้ใช้เหล็กตามมาตรฐาน มอก.20 และ มอก.24
3. ตะแกรงลวดเหล็ก (WIRE MESH) ตาม มอก.737 ในกรณีที่มีการต่อทาบ WIRE MESH ระยะการต่อทาบจะต้องไม่น้อยกว่า 5 ซม.
4. มิติต่างๆ ที่แสดงไว้เป็นเมตร นอกจากจะระบุไว้เป็นอย่างอื่น
5. ผู้รับจ้างจะต้องทำการหล่อแท่งตัวอย่างคอนกรีตลูกบาศก์ 15x15x15 ซม. ต่อหน้าผู้ควบคุมงานก่อนหรือระหว่างการเทคอนกรีต
 - 1 ตัวอย่าง ต่อการคอนกรีตทุก 50 ลูกบาศก์เมตร หรือทุกๆ ครั้งที่มีการเทคอนกรีต จำนวนไม่น้อยกว่า 3 ก้อน (1 ชุด) แล้วลงวันที่ เดือน ปี และค่ายับตัวของส่วนผสมคอนกรีตให้ชัดเจนไว้บนแท่งตัวอย่างบ่มให้ชุ่มน้ำเป็นเวลาอย่างน้อย 7 วัน จึงส่งไปทำการทดสอบ
 6. ผู้ว่าจ้างหรือผู้ควบคุมงานเป็นผู้จัดส่งแท่งคอนกรีตตามข้อ 5 ไปทำการทดสอบแรงอัดกับหน่วยงานราชการหรือสถาบันที่เชื่อถือได้ โดยผู้รับจ้างต้องเป็นผู้ออกค่าใช้จ่ายในการทดสอบเองทั้งสิ้น
 7. สิ่งใดที่ประกอบในแบบต่อแบบ หรือแบบต่อรายการประกอบแบบขัดแย้งกัน ให้ถือสิ่งที่ดีกว่าเป็นเกณฑ์เสมอไป ทั้งนี้ ต้องอยู่ในดุลยพินิจของผู้ออกแบบและผู้ควบคุมงาน

องค์การบริหารส่วนตำบลเกาะช้าง
ต.เกาะช้าง อ.เซะหวด จ.นครศรีธรรมราช

แบบถนนคอนกรีตเสริมเหล็ก กว้าง 3.00 - 4.00 เมตร

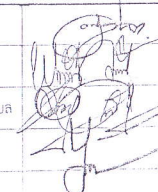เขียนแบบ	นายหิรพงศ์ หนักเกิด นายช่างโยธาชำนาญงาน		แบบเลขที่
ตรวจ	นางสาวพรทิพย์ วุฒิวังค์ ผู้อำนวยการกองช่าง		
เห็นชอบ	นายวิหยา ชูประดิษฐ์ ปลัดองค์การบริหารส่วนตำบล		2
อนุมัติ	นายอุดม ไชยภักดิ์ นายก อบต.เกาะช้าง		2