




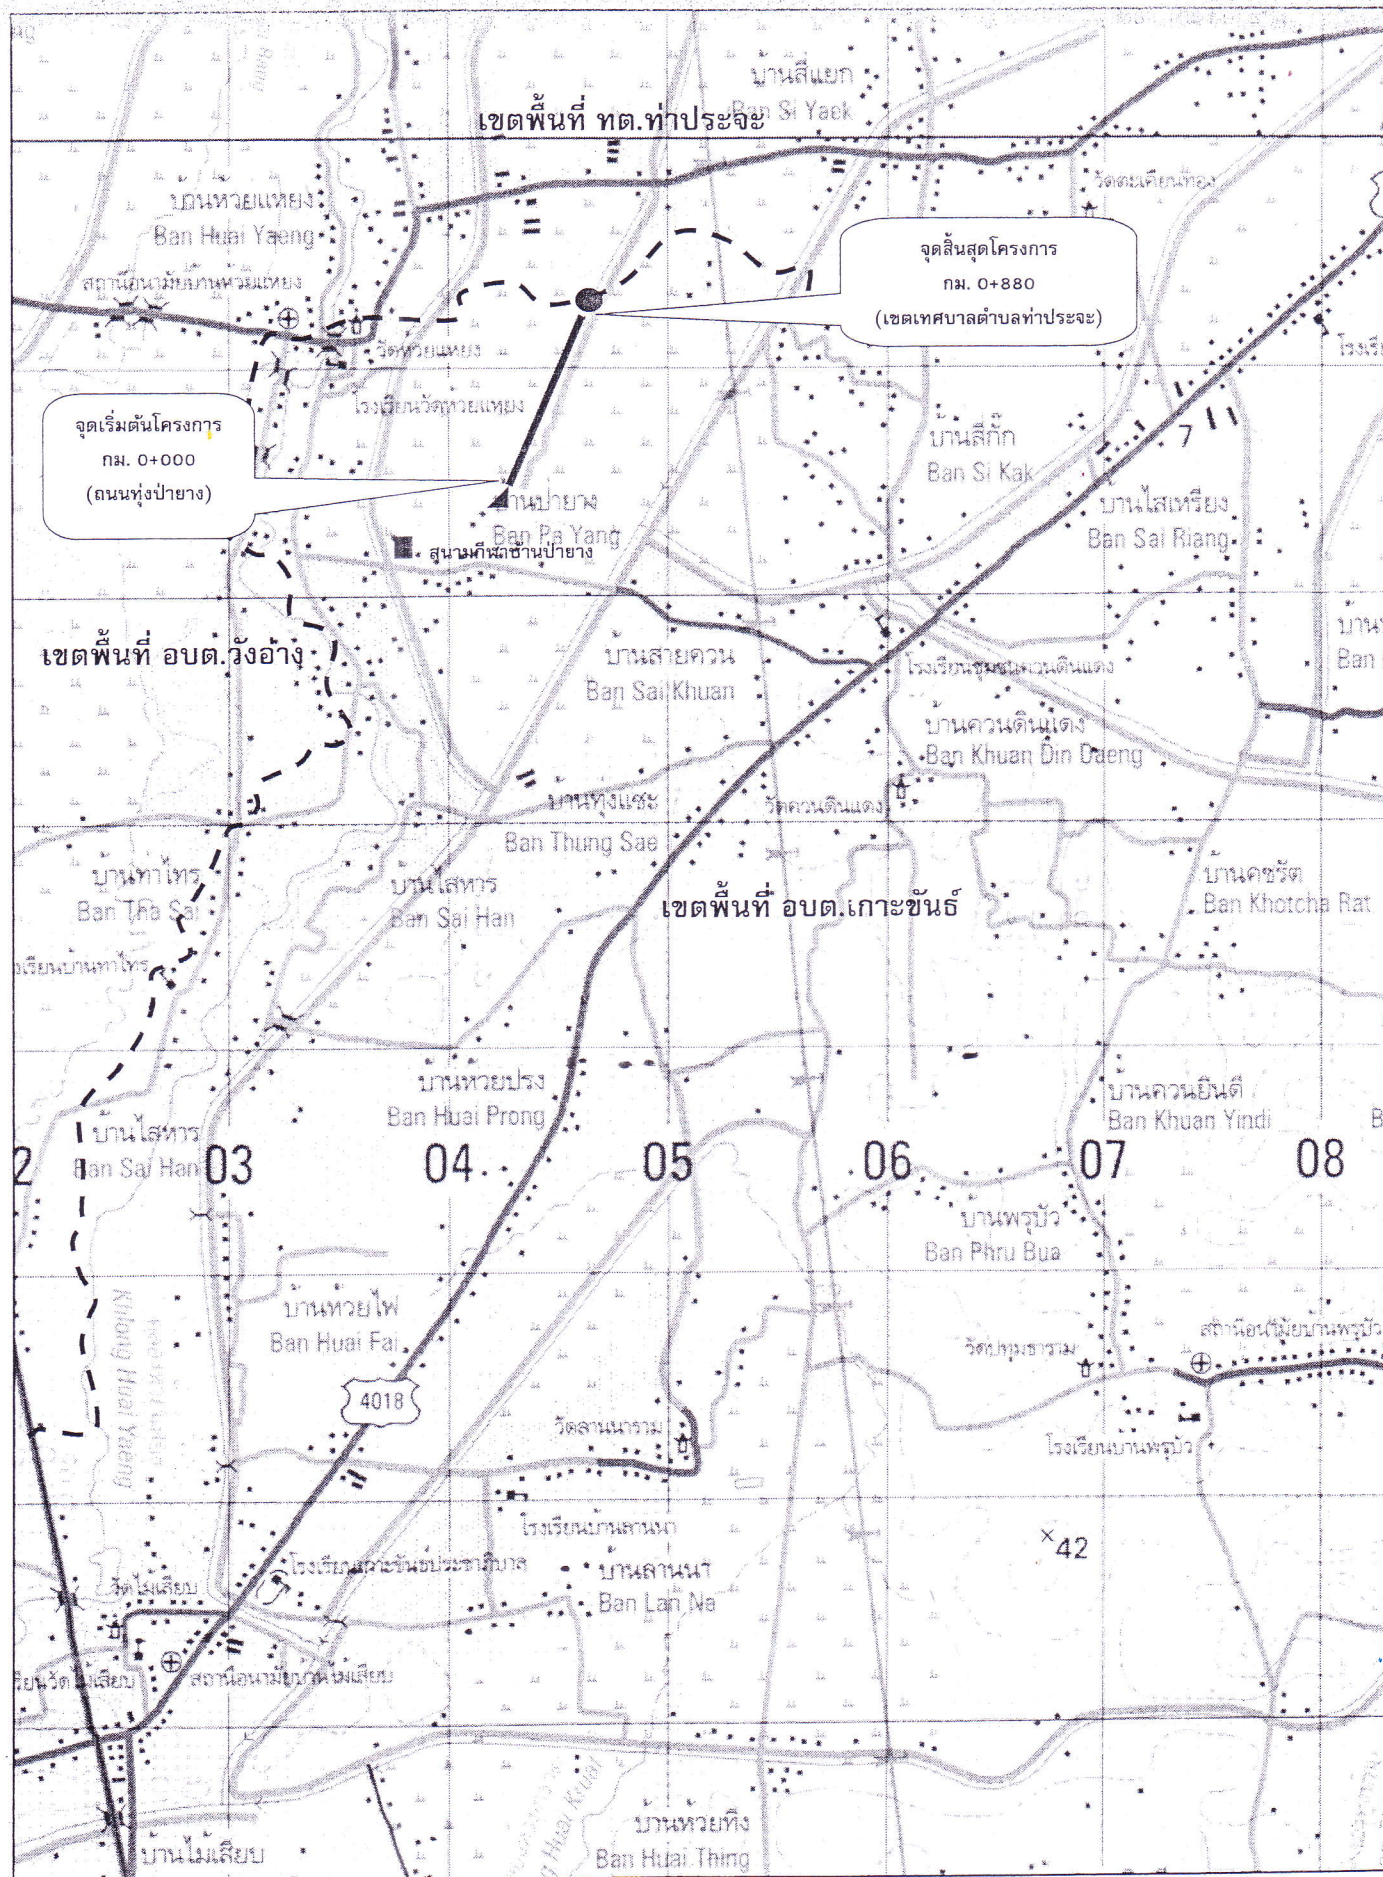


แผนที่แสดงที่ตั้งโครงการโดยสังเขป
โครงการขุดลอกคลองเหมืองกลาง

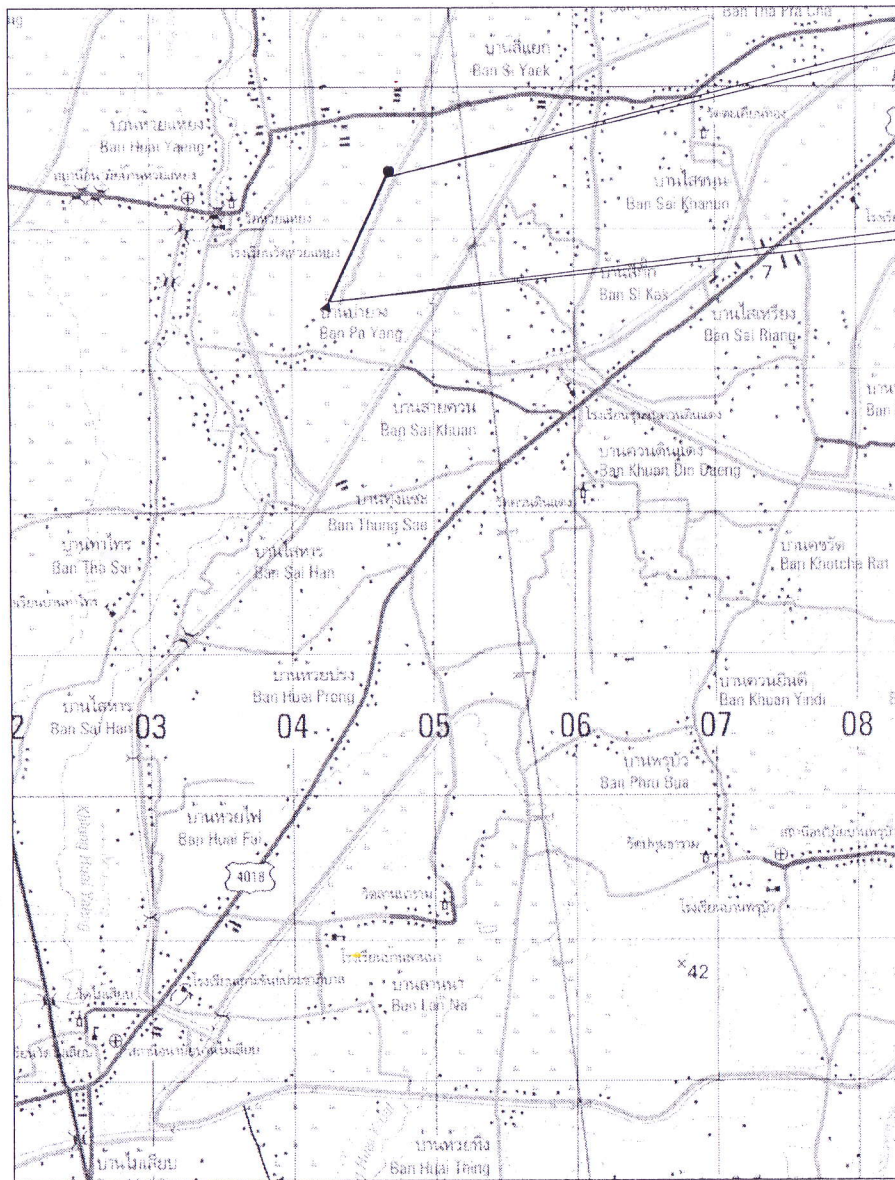

จุดสิ้นสุดโครงการ
กม. 0+880

จุดเริ่มต้นโครงการ
กม. 0+000
(ถนนทุ่งป่ายาง)

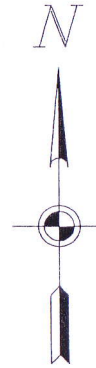

12/2 หมู่ที่ 2

โครงการ
ชุดลอกคลองเหมืองกลาง

สถานที่ก่อสร้าง
หมู่ที่ 1 ต.เกาะจันทร์ อ.ชะอวด

เขียนแบบ

นายหัตถพงศ์ หนักเกิด

นายช่างโยธาชำนาญงาน

ตรวจ
นางสาวพรทิพย์ วุฒินวงศ์
ผู้อำนวยการกองช่าง

เห็นชอบ

นายวิทย์ นพรัตน์

อนุมัติ

นายอุดม ไชยภักดี

แบบแสดง
แผนที่แสดงที่ตั้งโครงการโดยสัง

มาตราส่วน -


วันที่

แผ่นที่	จำนวนแผ่น


1	2
---	---

1	2
3831261340	


1. ในการตีพิมพ์ข้อความ, รายการประกอบแบบ, ระยะเวลาในแบบ
สว่าไม่ถูกต้อง หรือไม่ชัดเจน หรือขัดแย้งกัน ผู้รับจ้าง
สว่าจะต้องแจ้งให้ผู้ออกแบบทราบก่อนดำเนินการ
เพื่อแก้ไขหรือแจ้งเป็นข้อแก้ไข

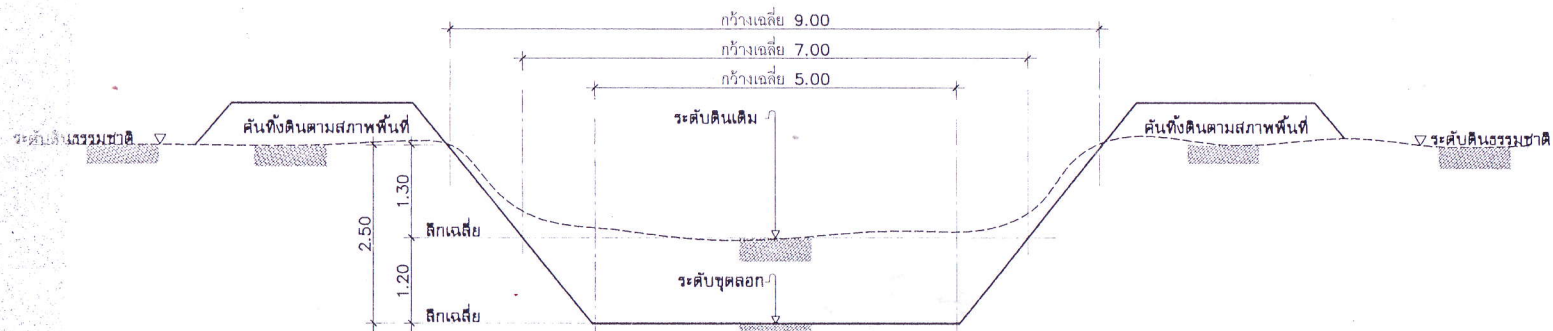

รูปตัด กม.0+000-0+250
ไม่แสดงมาตราส่วน

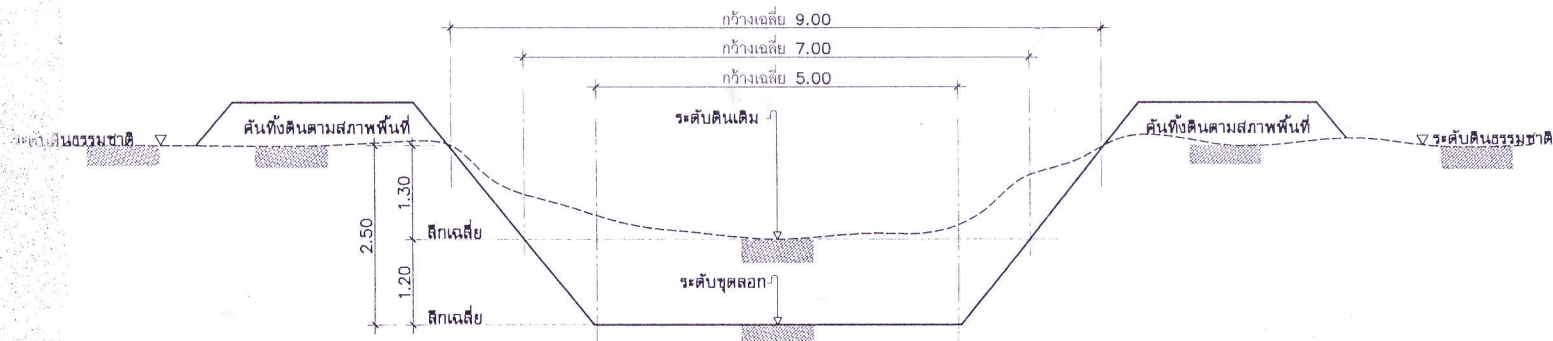

รูปตัด กม.0+000-0+500
ไม่แสดงมาตราส่วน

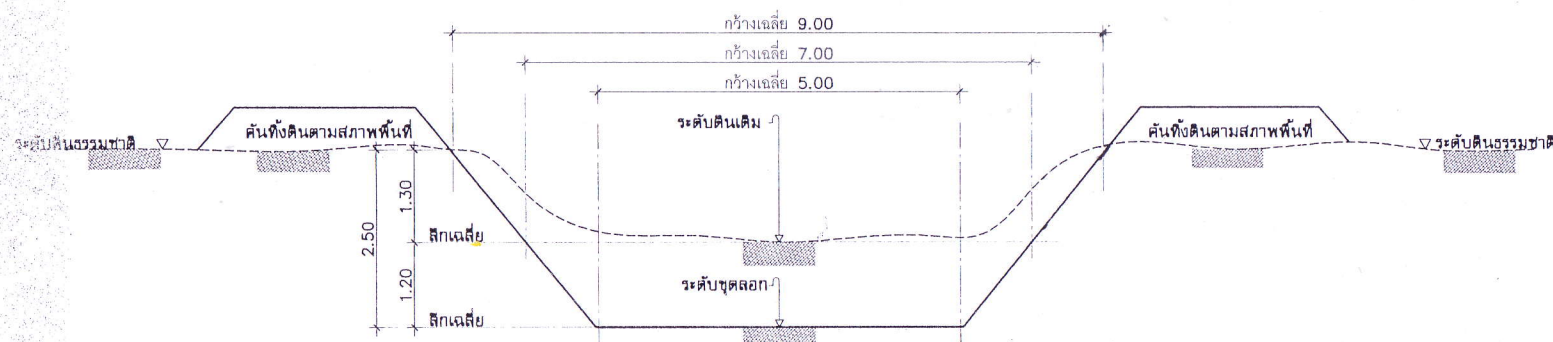

รูปตัด กม.0+000-0+880
ไม่แสดงมาตราส่วน



12/2 หมู่ที่ 2
จังหวัดนครศรีธรรมราช

โครงการ
ขุดลอกคลองเหมืองกลาง

สถานที่ก่อสร้าง

เขียนแบบ
นายทัศนพงศ์ หกเกิด
นายช่างโยธาชำนาญงาน

ตรวจ
นางสาวพรทิพย์ วุฒิวงศ์
ผู้อำนวยการกองช่าง

เห็นชอบ
นายวิทย์ ชูประเสริฐ
ปลัดองค์การบริหารส่วนตำบลเกาะขันธุ์

อนุมัติ
นายอุดม ไชยภักดี
นายกองค์การบริหารส่วนตำบลเกาะขันธุ์

แบบแสดง
รูปตัด

มาตราส่วน -

วันที่

แผ่นที่	จำนวนแผ่น
2	2

หมายเหตุ
1. ในกรณีที่มีข้อความ, รายการประกอบแบบ, รายละเอียด
สร้างไม่ถูกต้อง หรือไม่ชัดเจน หรือขัดแย้งกัน ผู้รับจ้าง
ต้องแจ้งให้ผู้ออกแบบทราบก่อนดำเนินการก่อสร้าง
เพื่อแก้ไขหรือแก้ไขเป็นต้น
2. ผู้รับจ้างต้องปฏิบัติตามแบบเป็นต้น