

เลขที่ _____

ทุ่งสง, ศรีธรรมราช

ทางหลวงหมายเลข 41

เรือนไทยทักษิณ

ถนนคลองชลประทานสายใหญ่ฝั่งขวา

1,000 m.

บ.ผาทอง


บม ปรท.



บ่อขยะ
อบต.เกาะขันธุ์

แผนที่โดยสังเขปโครงการปรับปรุงบ่อทิ้งขยะ


องค์การบริหารส่วนตำบลเกาะขันธุ์ กรมส่งเสริมการปกครองท้องถิ่น กระทรวงมหาดไทย				
ปรับปรุงบ่อทิ้งขยะ หมู่ที่ 9				
เขียนแบบ	นายณรงค์ศักดิ์ มีวันจ่าย	ผู้ช่วยช่างโยธา		แบบเลขที่
ตรวจสอบ	นางสาวพรทิพย์ วุฒิวงศ์	ผอ. กองช่าง		
เห็นชอบ	นายวิทยา ชูประสิทธิ์	ปลัด อบต.		
อนุมัติ	นายอุดม ไชยภักดี	นายก อบต.		
			วันที่	


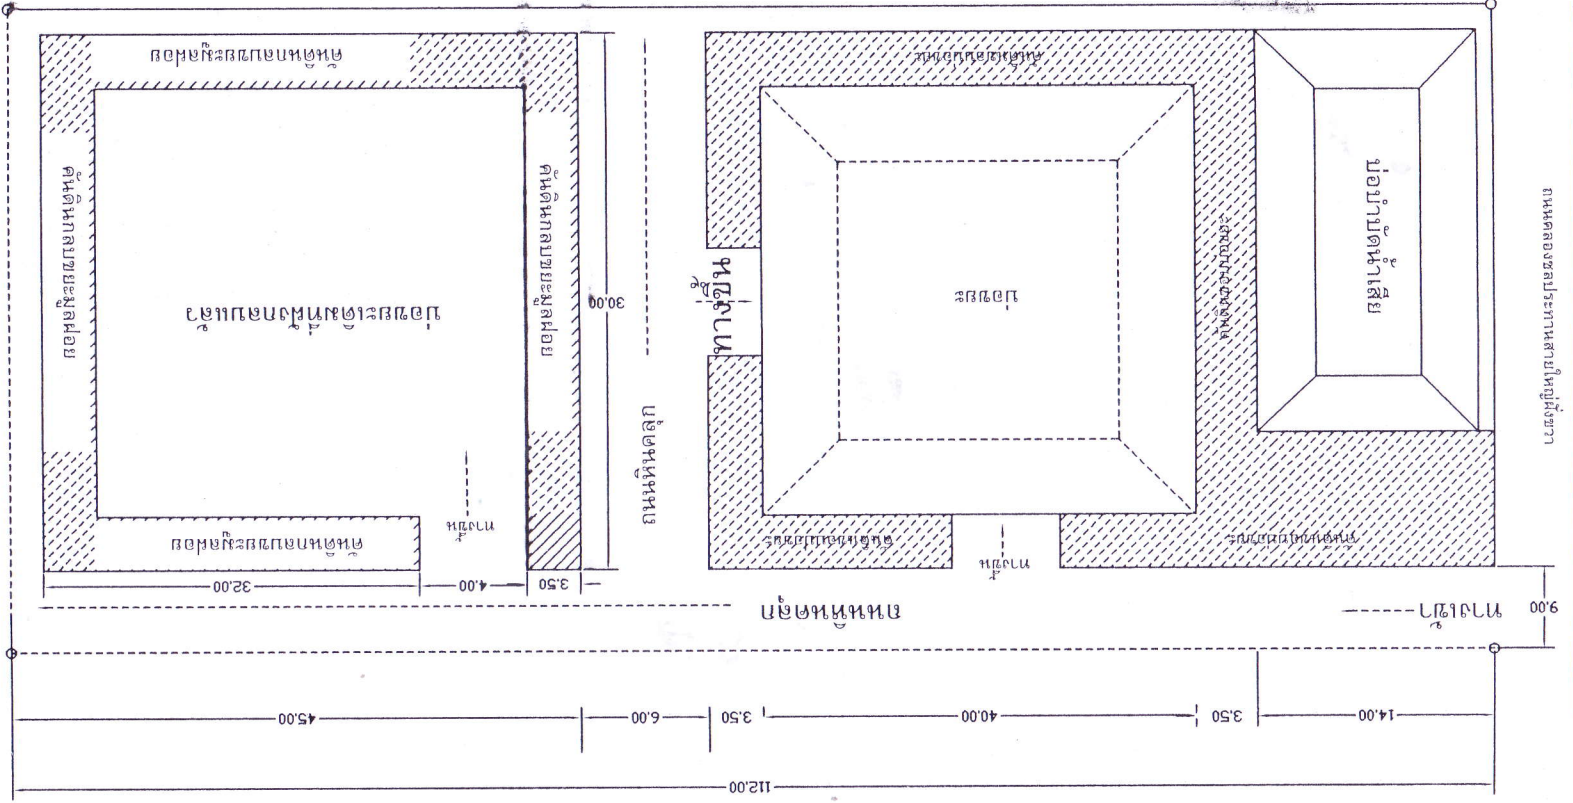

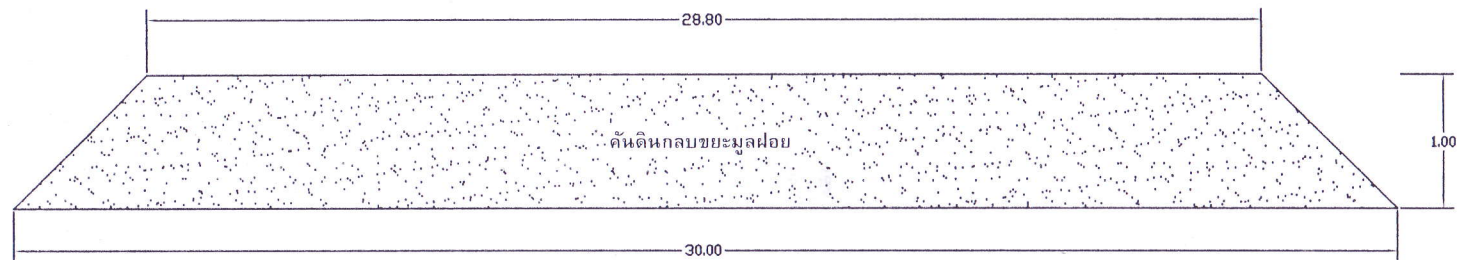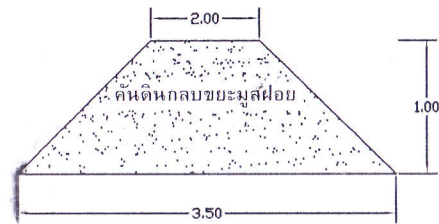

รูปตัด

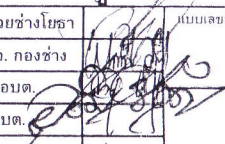ปรับปรุงบ่อทิ้งขยะ หมู่ที่ ๑				
เขียนแบบ	นายณรงค์ศักดิ์ ยี่หว้าจ่าย	ผู้ช่วยช่างโยธา		แบบเลขที่
ตรวจสอบ	นางสาวพรทิพย์ วุฒิวงศ์ ผอ. กองช่าง			
เห็นชอบ	นายวิทยา ชูประดิษฐ์ ปลัด อบต.			
อนุมัติ	นายอุดม ไชยภักดี นายก อบต.			
			วันที่	

ถนนทางหลวงสาย 41

เดือน _____

ทุ่งสง, ศรีธรรมราช

ถนนทางหลวงสาย 41

ถนนทางหลวงสาย 4270 ไปลานข่อย

บ่อขยะ
อบต.เกาะขันธุ์

สถานีอนามัย

ถนนชลประทานสายเกาะราว - หน้าควนหรั่ง

แผนที่โดยสังเขปการขนย้ายขยะจากบ่อขยะถึงสถานที่ทิ้งขยะ

องค์การบริหารส่วนตำบลเกาะขันธุ์			
กรมส่งเสริมการปกครองท้องถิ่น กระทรวงมหาดไทย			
ปรับปรุงบ่อทิ้งขยะ หมู่ที่ 9			
เขียนแบบ	นายณรงค์ศักดิ์ ยี่วันฉาย	ผู้ช่วยช่างโยธา	นาย _____
ตรวจสอบ	นางสาวพรทิพย์ วุฒิวงศ์	ผอ. กองช่าง	นาย _____
เห็นชอบ	นายวิทยา ชูประดิษฐ์	ปลัด อบต.	นาย _____
อนุมัติ	นายอุดม ไชยภักดี	นายก อบต.	นาย _____
			วันที่ _____