


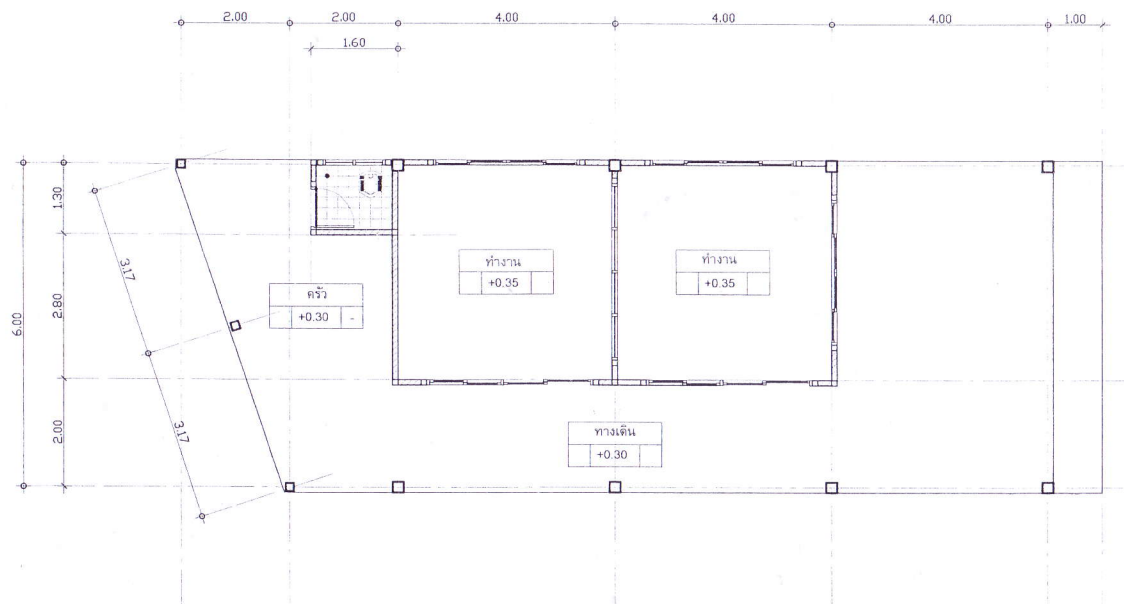


รายการประกอบแบบก่อสร้าง

1. คอนกรีตโครงสร้าง 1:2:4
2. เหล็กโครงสร้างเดิมให้ขัดแล้วทาสีใหม่
3. พื้น คสล. ภายในที่ปรับปรุงใหม่ปูกระเบื้องเคลือบ 12"x12" (เลือกฐานและสีภายหลัง)
4. พื้น คสล. ภายนอกปูกระเบื้องเคลือบผิวด้าน 12"x12" (เลือกฐานและสีภายหลัง)
5. ผ้าเททานภายในและภายนอก กระเบื้องแผ่นเรียบ ทหนา 4 มม. โครงเคราไม้เนื้อแข็ง ขนาด 1 1/2"x3" ติดตั้งระยะ @ 0.60x0.60 ม.
6. แผงบังแดดระแนงไม้สำเร็จ ขนาด 3" ทหนา 8 มม. โครงเคราเหล็กกล่องชุบสังกะสี 1 1/4"x1 1/4"

1. - ผังก่อคอนกรีตบล็อก ฉาบปูนเรียบ ทาสี

แปลนพื้นอาคารเดิม

มาตราส่วน 1 : 100

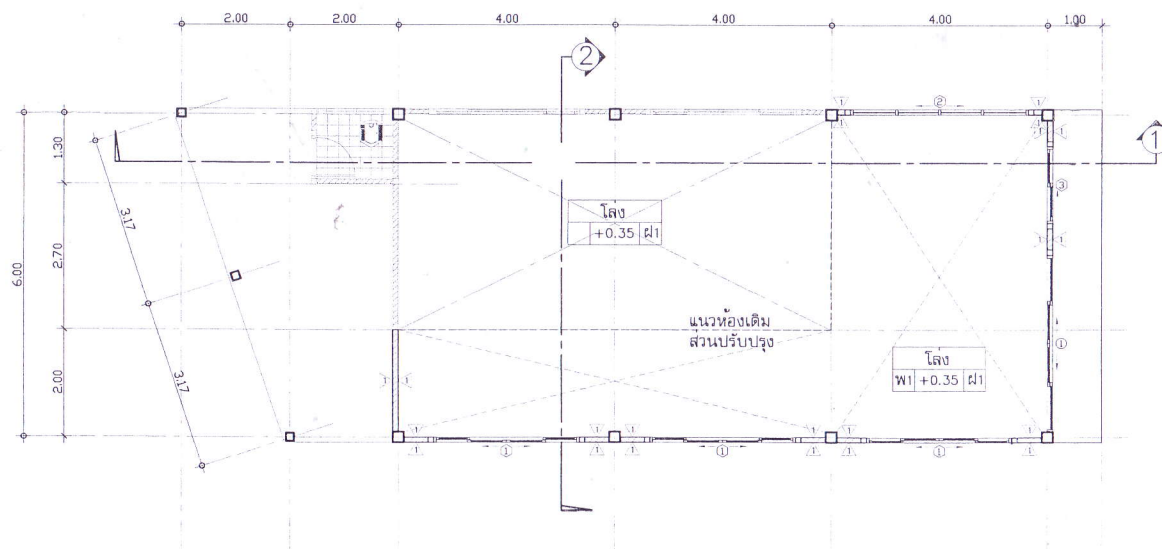



แปลนพื้นอาคารปรับปรุงใหม่

มาตราส่วน 1 : 100


องค์การบริหารส่วนตำบลเกาะจันทร์
ต.เกาะจันทร์ อ.ชะอวด จ.นครศรีธรรมราช

โครงการปรับปรุงอาคารศูนย์ข้อมูลข่าวสาร อบต.เกาะจันทร์

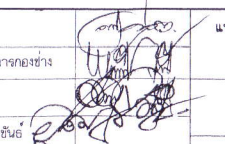
เขียนแบบ	นายศักดิ์พล หน้กบิต นายช่างโยธา		แบบเลขที่
ตรวจสอบ	นางสาวพรทิพย์ วุฒิจงค์ ผู้อำนวยการกองช่าง		
เห็นชอบ	นายวิทยา ชูประสิทธิ์ ปลัด อบต.		
อนุมัติ	นายอุดม ไชยมิตรี นายก อบต.เกาะจันทร์		

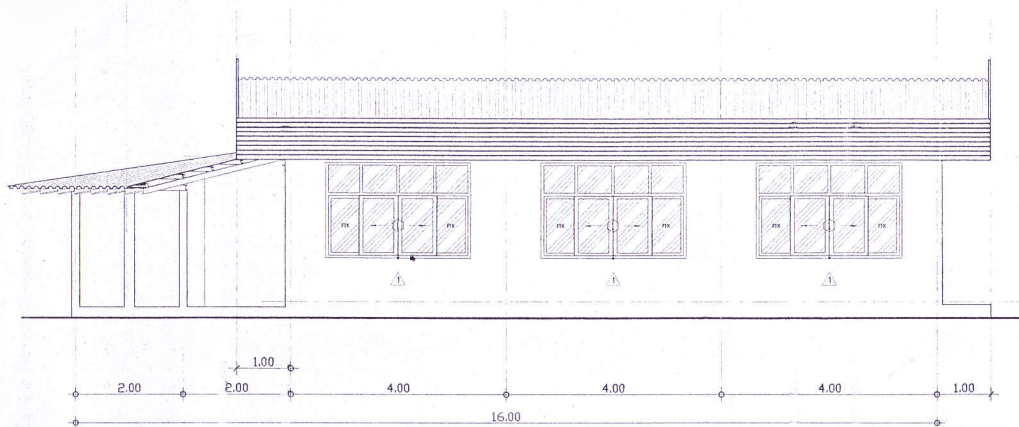


รูปด้าน ①
มาตราส่วน 1 : 100

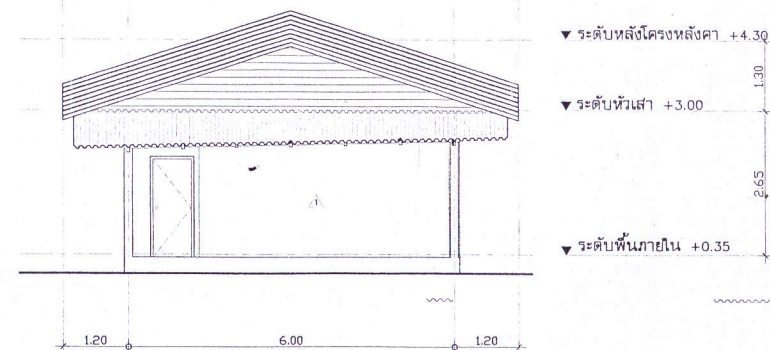

รูปด้าน ②
มาตราส่วน 1 : 100

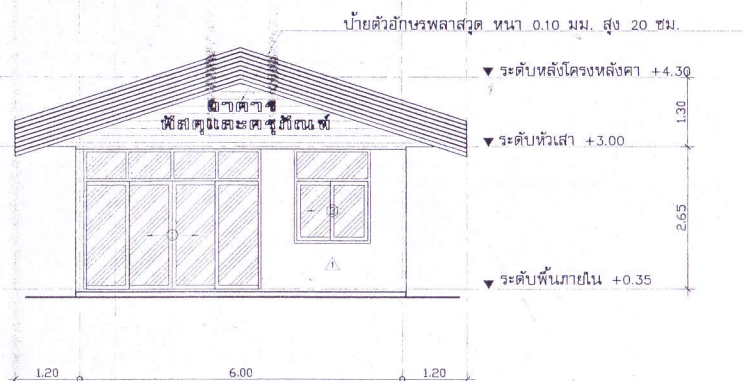


รูปด้าน ③
มาตราส่วน 1 : 100

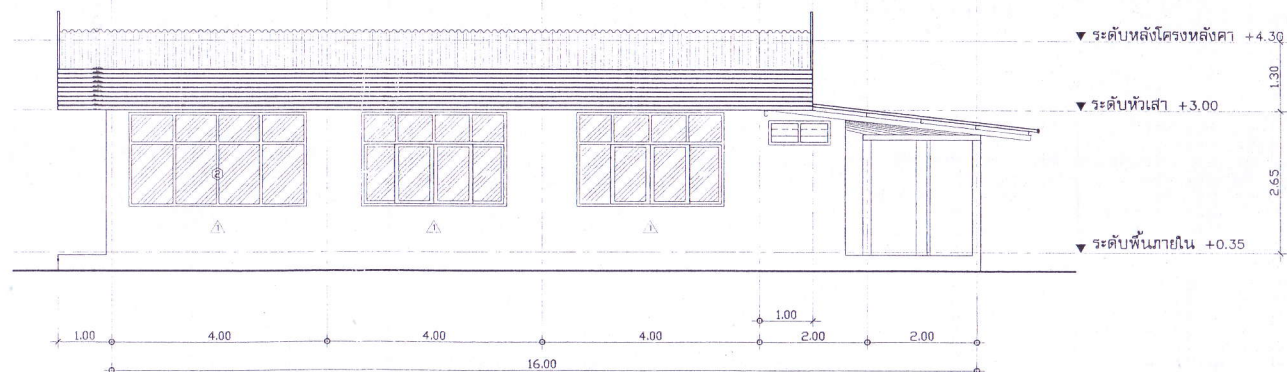

รูปด้าน ④
มาตราส่วน 1 : 100




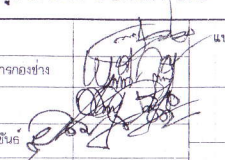

บังคาไม้ระแนงสำเร็จรูป 3" หน้า 8 มม. ตีเว้นร่อง 1 ซม.
โครงเหล็กกลาไนซ์ 1 1/4"x1 1/4"x1.8 มม. @ 0.50 ม.

รางระบายน้ำฝนโวลสสำเร็จรูปปากกว้าง 6"
พร้อมระบายน้ำฝน 3"

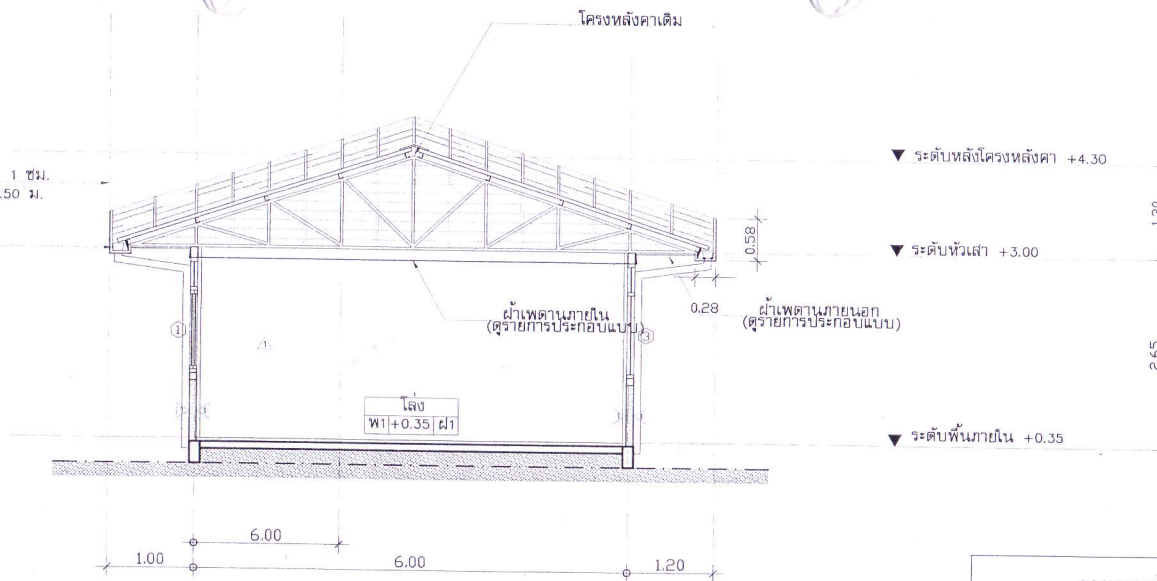

รูปตัด ②

มาตราส่วน 1 : 75

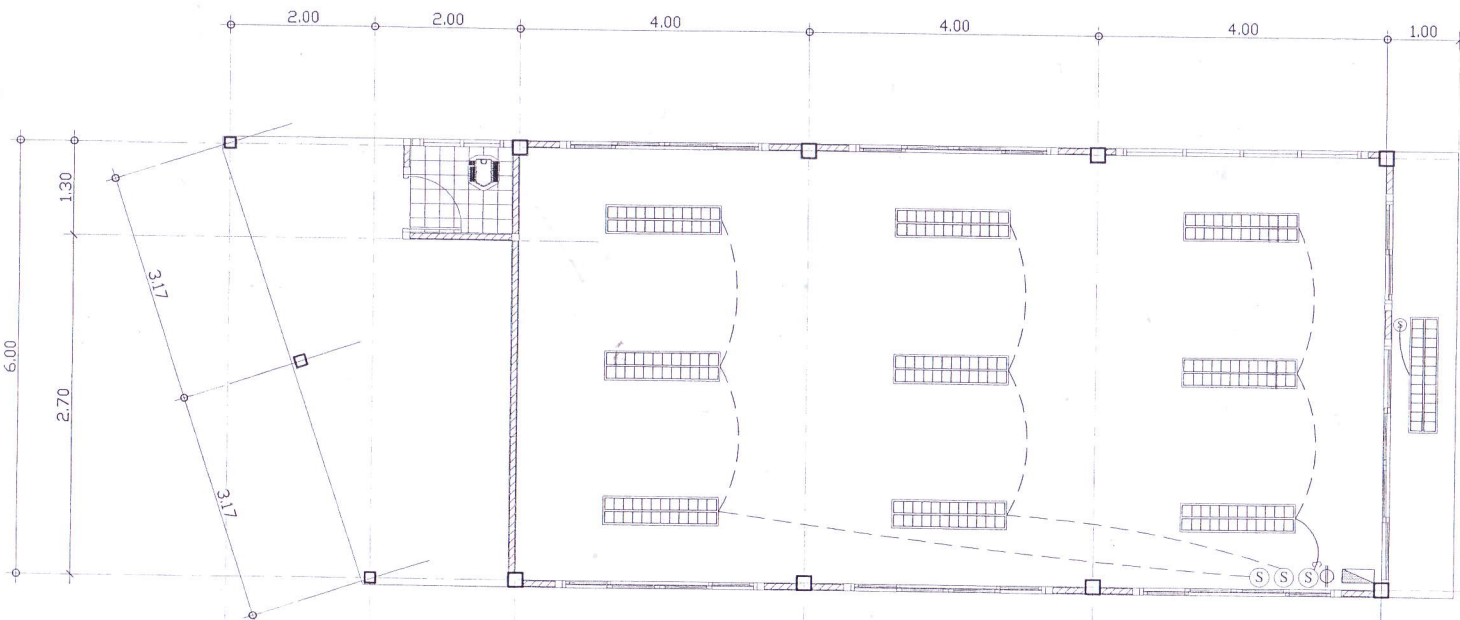

แปลนระบบไฟฟ้า

มาตราส่วน 1 : 75


รายการสัญลักษณ์ประกอบแบบ

สัญลักษณ์	รายละเอียด
⑤	สวิตช์เปิด-ปิดทางเดียว
	หลอดฟลูออเรสเซนต์ 1x36 W พร้อมรางโวลสสำเร็จรูปแบบมีแผ่นสะท้อนแสง รวมปลั๊กสวิตช์และสแตนด์เตอร์
	หลอดฟลูออเรสเซนต์ 1x36 W พร้อมรางโวลสสำเร็จรูปแบบมีแผ่นสะท้อนแสง รวมปลั๊กสวิตช์และสแตนด์เตอร์
	โวลสหลอด 32 วัตต์ (พร้อมโวลสครอบทรงกลม)
⊕H+0.30	ปลั๊กไฟสองช่องหรือมากกว่าตามตัวเลขกำหนด
	แบบมีขั้วสายดิน
●TV	ปลั๊กสายอากาศโทรทัศน์
▼ TEL	ปลั๊กโทรศัพท์
	แผงบ่อน้ำไฟฟ้า(LP) แผงย่อยไฟฟ้า

องค์การบริหารส่วนตำบลเกาะจันทร์
ต.เกาะจันทร์ อ.ชะอวด จ.นครศรีธรรมราช

โครงการปรับปรุงอาคารศูนย์ข้อมูลข่าวสาร อบต.เกาะจันทร์

เขียนแบบ	นายพิพัฒน์ หนักเกิด นายช่างโยธา		แบบเลขที่
ตรวจสอบ	นางสาวพรทิพย์ วุฒิวิรัตน์ ผู้อำนวยการกองช่าง		
เห็นชอบ	นายวิทย์ ชูประดิษฐ์ ปลัด อบต.		
อนุมัติ	นายอุดม ไชยภักดี นายก อบต.เกาะจันทร์		

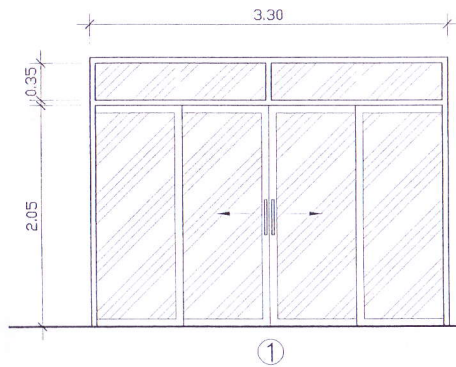


ประตู

- ประตูบานเลื่อน-ช่องแสงติดตาย(ข้าง)
- วงกบอลูมิเนียม ขนาด 1 1/2"x4"
- กรอบบานหน้าต่างอลูมิเนียม กระฉกสีชา หน้า 5 มม.
- ช่องแสงกระฉกสีชา หน้า 5 มม.
- ลูกล่อสำหรับหน้าต่างบานเลื่อน
- กลอนหน้าต่างบานเลื่อนชนิด ล็อคได้ภายใน
- มีปุ่มยางกันกระแทก
- ยางรอบกระฉก

▼ ระดับพื้นภายใน

①

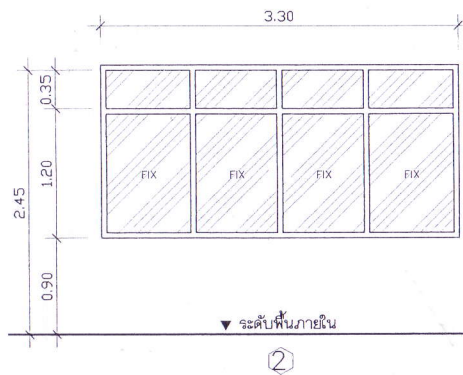


ช่องแสงติดตาย

- วงกบอลูมิเนียม ขนาด 1 1/2"x4"
- ช่องแสงกระฉกสีชา หน้า 5 มม.
- ยางรอบกระฉก

▼ ระดับพื้นภายใน

②

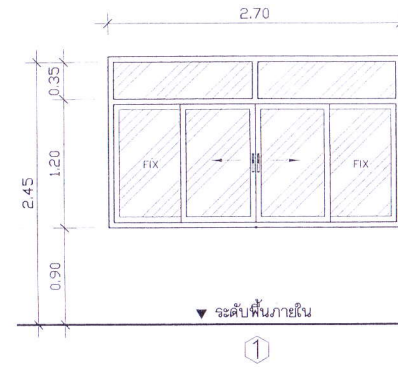


หน้าต่าง

- หน้าต่างบานเลื่อน-ช่องแสงติดตาย (ข้าง)
- วงกบอลูมิเนียม ขนาด 1 1/2"x4"
- กรอบบานหน้าต่างอลูมิเนียม กระฉกสีชา หน้า 5 มม.
- ช่องแสงกระฉกสีชา หน้า 5 มม.
- ลูกล่อสำหรับหน้าต่างบานเลื่อน
- กลอนหน้าต่างบานเลื่อนชนิด ล็อคได้ภายใน
- มีปุ่มยางกันกระแทก
- ยางรอบกระฉก

▼ ระดับพื้นภายใน

①

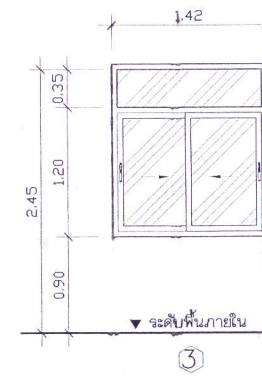

หน้าต่าง

- หน้าต่างบานเลื่อน
- วงกบอลูมิเนียม ขนาด 1 1/2"x4"
- กรอบบานหน้าต่างอลูมิเนียม กระฉกสีชา หน้า 5 มม.
- ช่องแสงกระฉกสีชา หน้า 5 มม.
- ลูกล่อสำหรับหน้าต่างบานเลื่อน
- กลอนหน้าต่างบานเลื่อนชนิด ล็อคได้ภายใน
- มีปุ่มยางกันกระแทก
- ยางรอบกระฉก

▼ ระดับพื้นภายใน

③

แบบขยายประตู-หน้าต่าง
มาตราส่วน 1 : 50

องค์การบริหารส่วนตำบลเกาะจันทร์
ต.เกาะจันทร์ อ.ชะอวด จ.นครศรีธรรมราช

โครงการปรับปรุงอาคารศูนย์ข้อมูลข่าวสาร อบต.เกาะจันทร์

เขียนแบบ	นายศักดิ์ หนักเกิด นายอภัยโยธา		แบบเลขที่
ตรวจสอบ	นางสาวพรทิพย์ จุฬิวงค์ ผู้อำนวยการกองช่าง		
เงินชอบ	นายวิทย์หา บุญประดิษฐ์ ปลัด อบต.		
อนุมัติ	นายอุดม ไชยมวลี นายก อบต.เกาะจันทร์		